


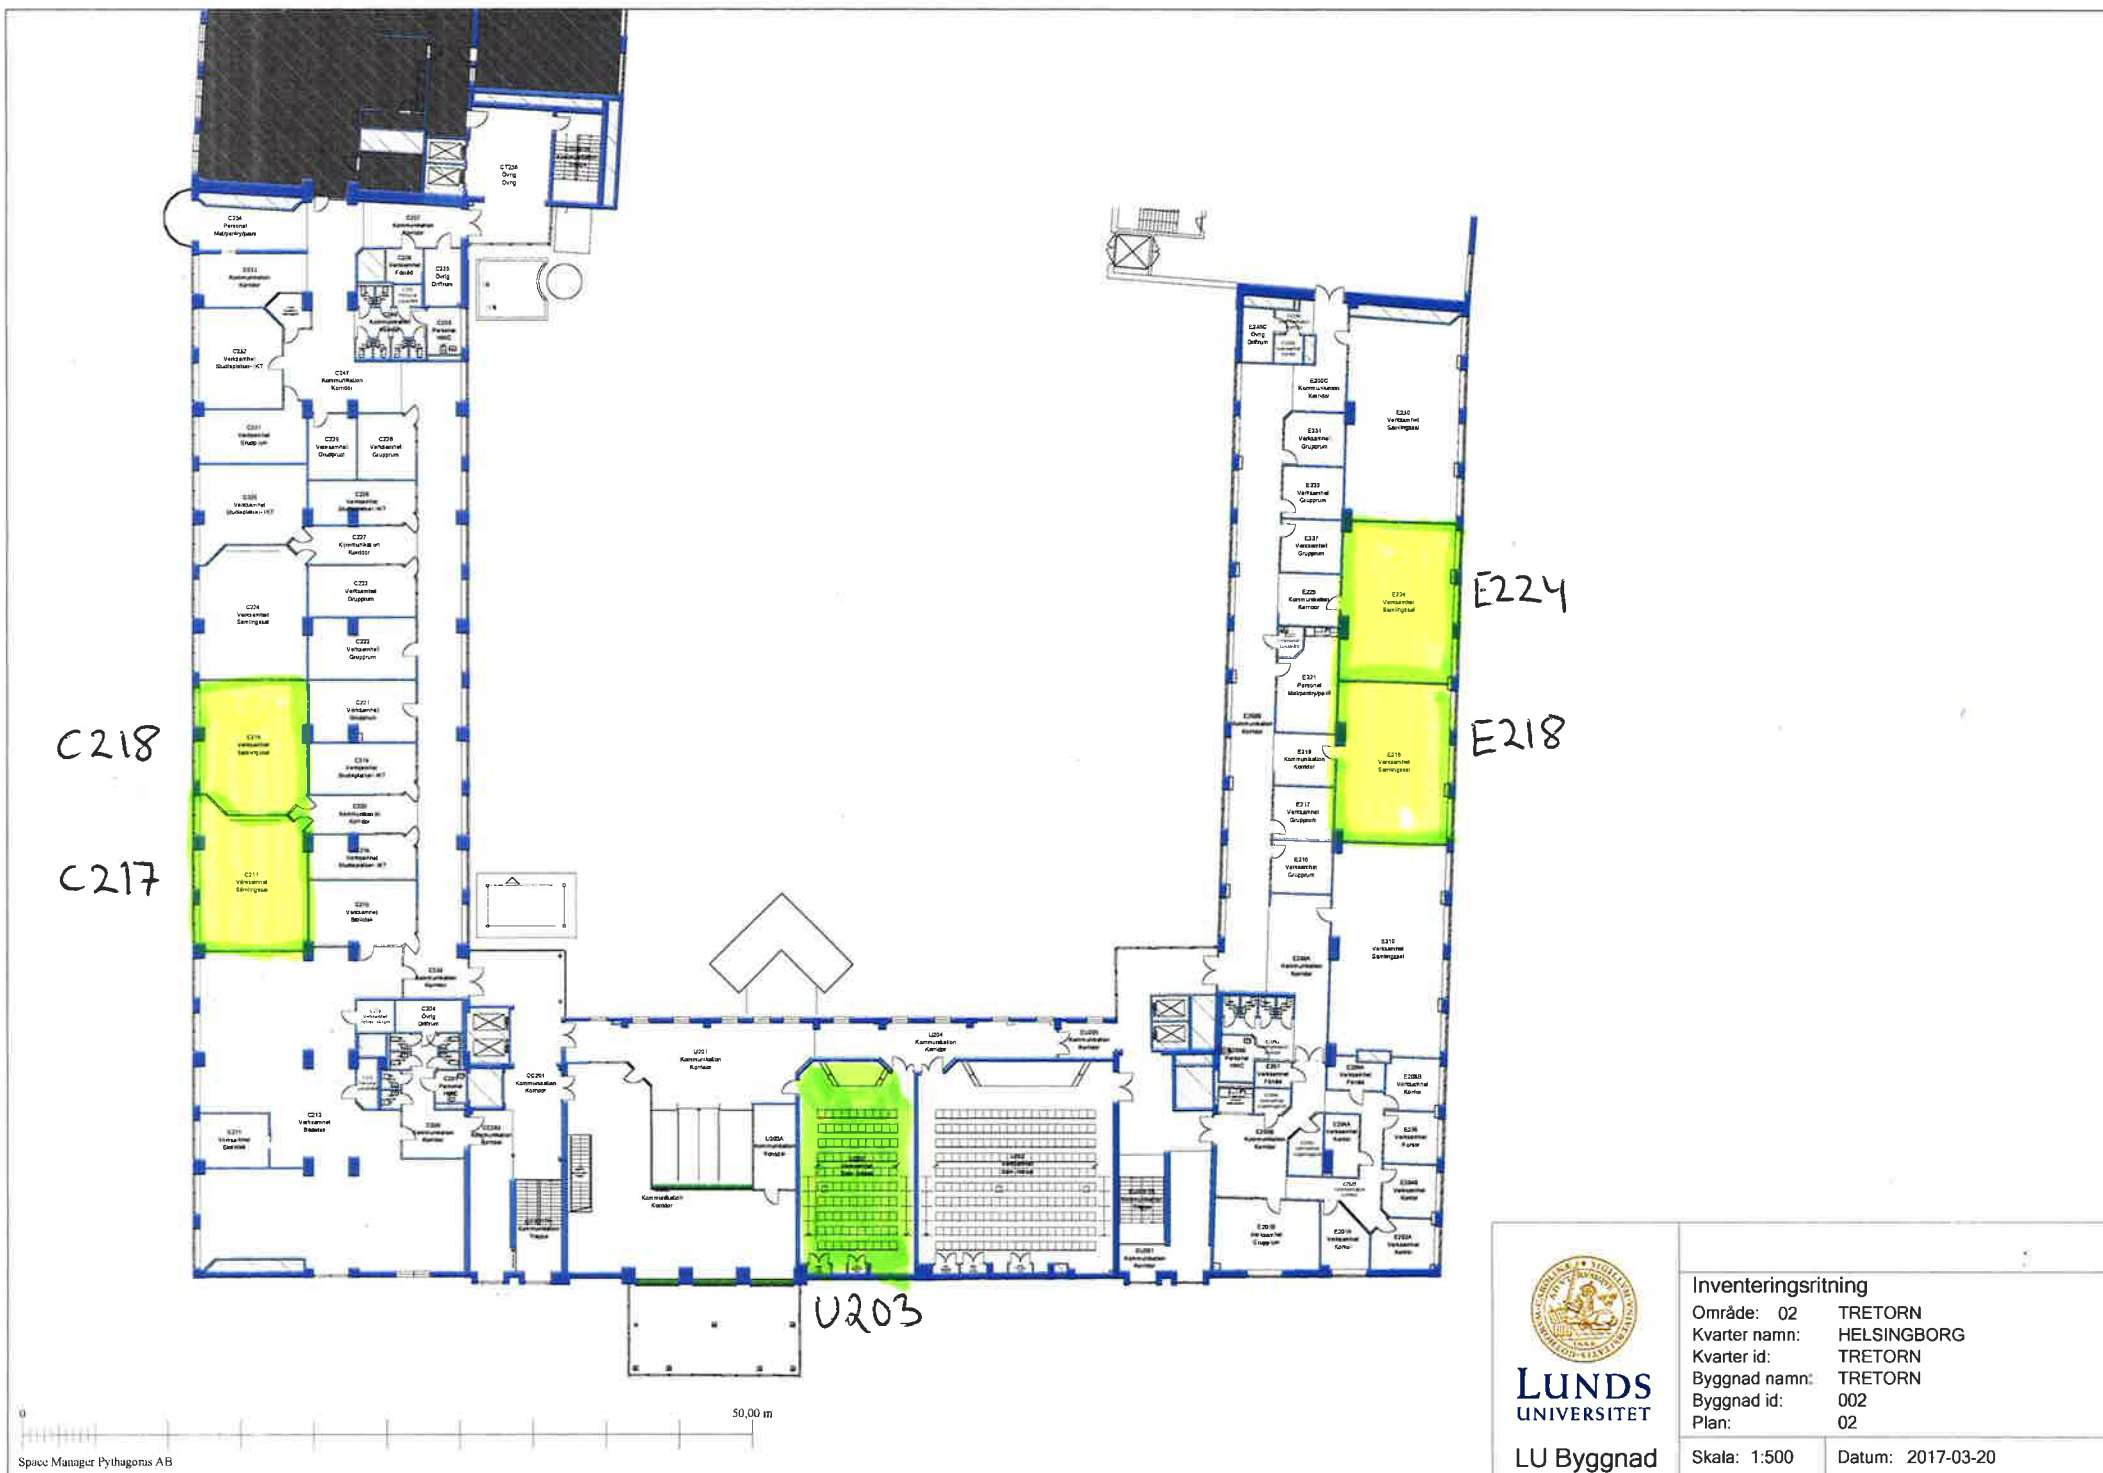

LUNDS
UNIVERSITET

LU Byggnad

Inventeringsritning

Område: 02 TRETORN
Kvarter namn: HELSINGBORG
Kvarter id: TRETORN
Byggnad namn: TRETORN
Byggnad id: 002
Plan: 02

Skala: 1:500

Datum: 2017-03-20